

# Teknisk plan

## REGULERINGSPLAN



Prosjekt: Fv. 60 Raftevoll - Røyarhus

Prosjektnr: VI1091



Dronefoto: Sweco



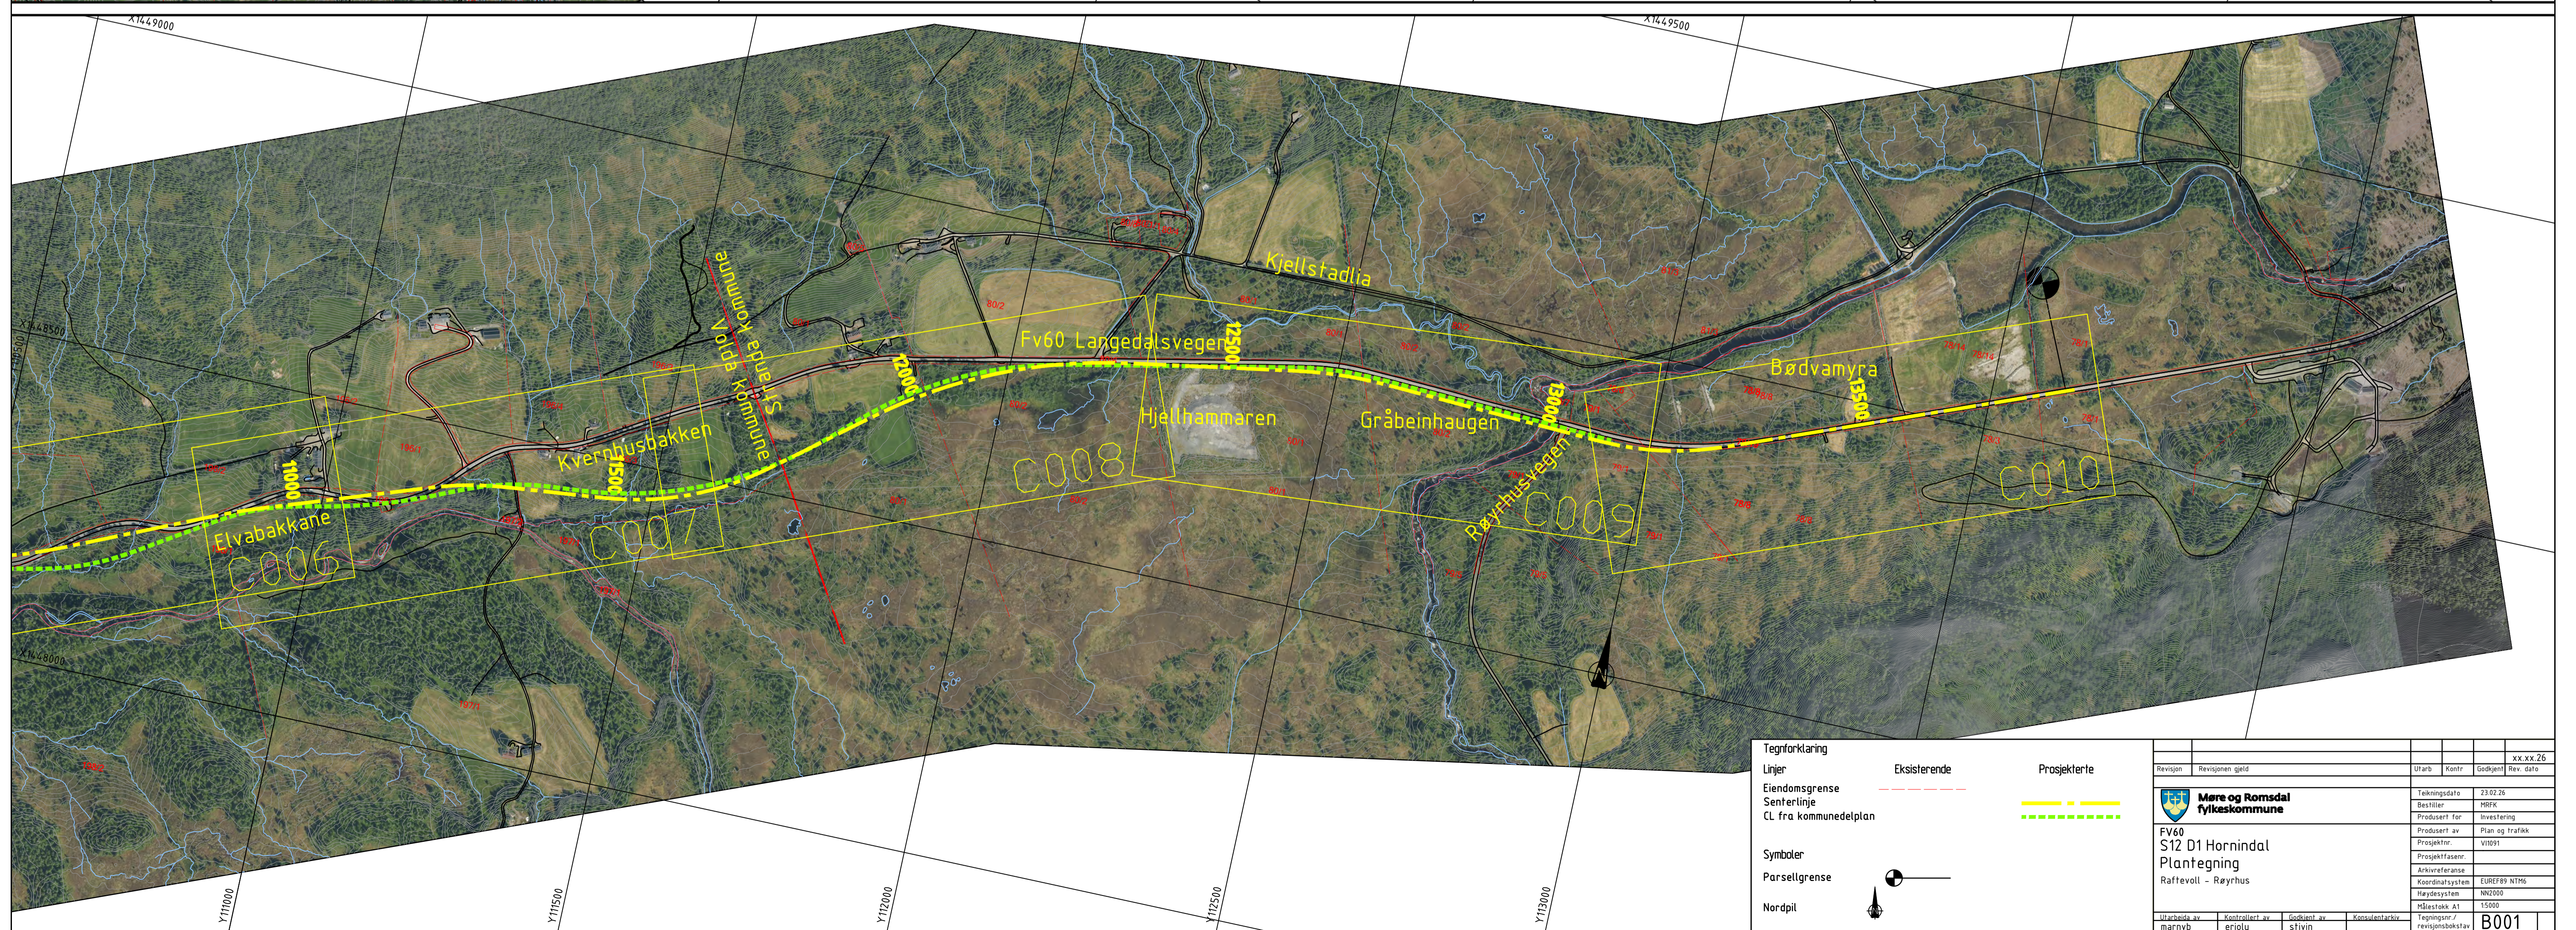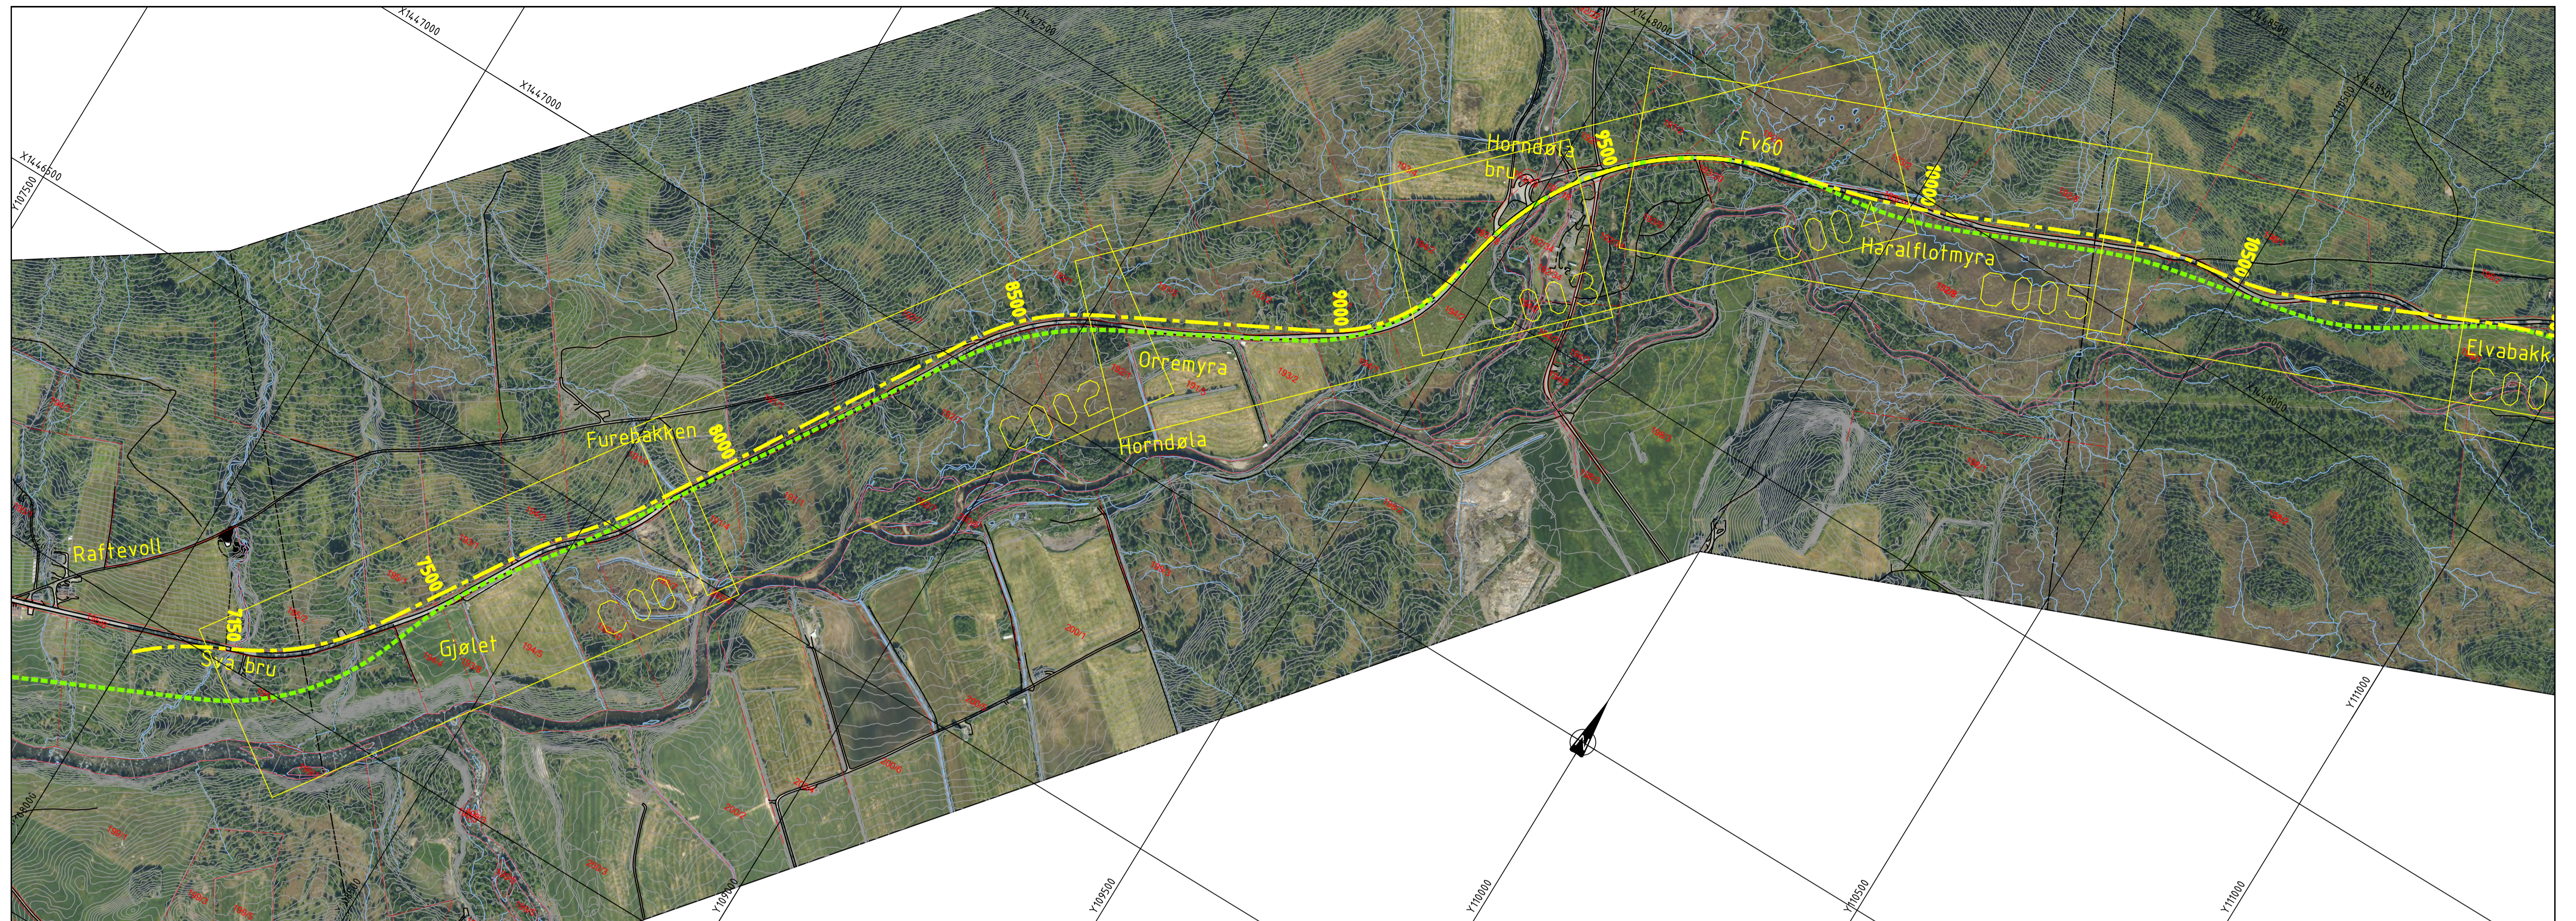

**Tegnforklaring**



Linjer	Eksisterende	Prosjekterte
Eiendomsgranse	-----	-----
Senterlinje	-----	-----
CL fra kommunedelplan	-----	-----
Symboler		
Parsellgranse	●	●
Nordpil	↑	↑

Revisjon	Revisjonen gjeld	Utlarb	Kontnr	Godkjent	Rev. dato	xx.xx.26
<b>FV60 S12 D1 Hornindal Plantegning</b> Raffevoll – Røyrbushaugen						
Tekningsdato	23.02.26					
Bestiller	1919					
Prosjekt for	Investering					
Prosjekt av	Plan og trafikk					
Prosjektør	V1891					
Arkivreferanse						
Koordinatssystem	EUR89 NTM6					
Målestokk	NK000					
Høyde	15500					
Tegnings- / revisjonsstatus		B001				








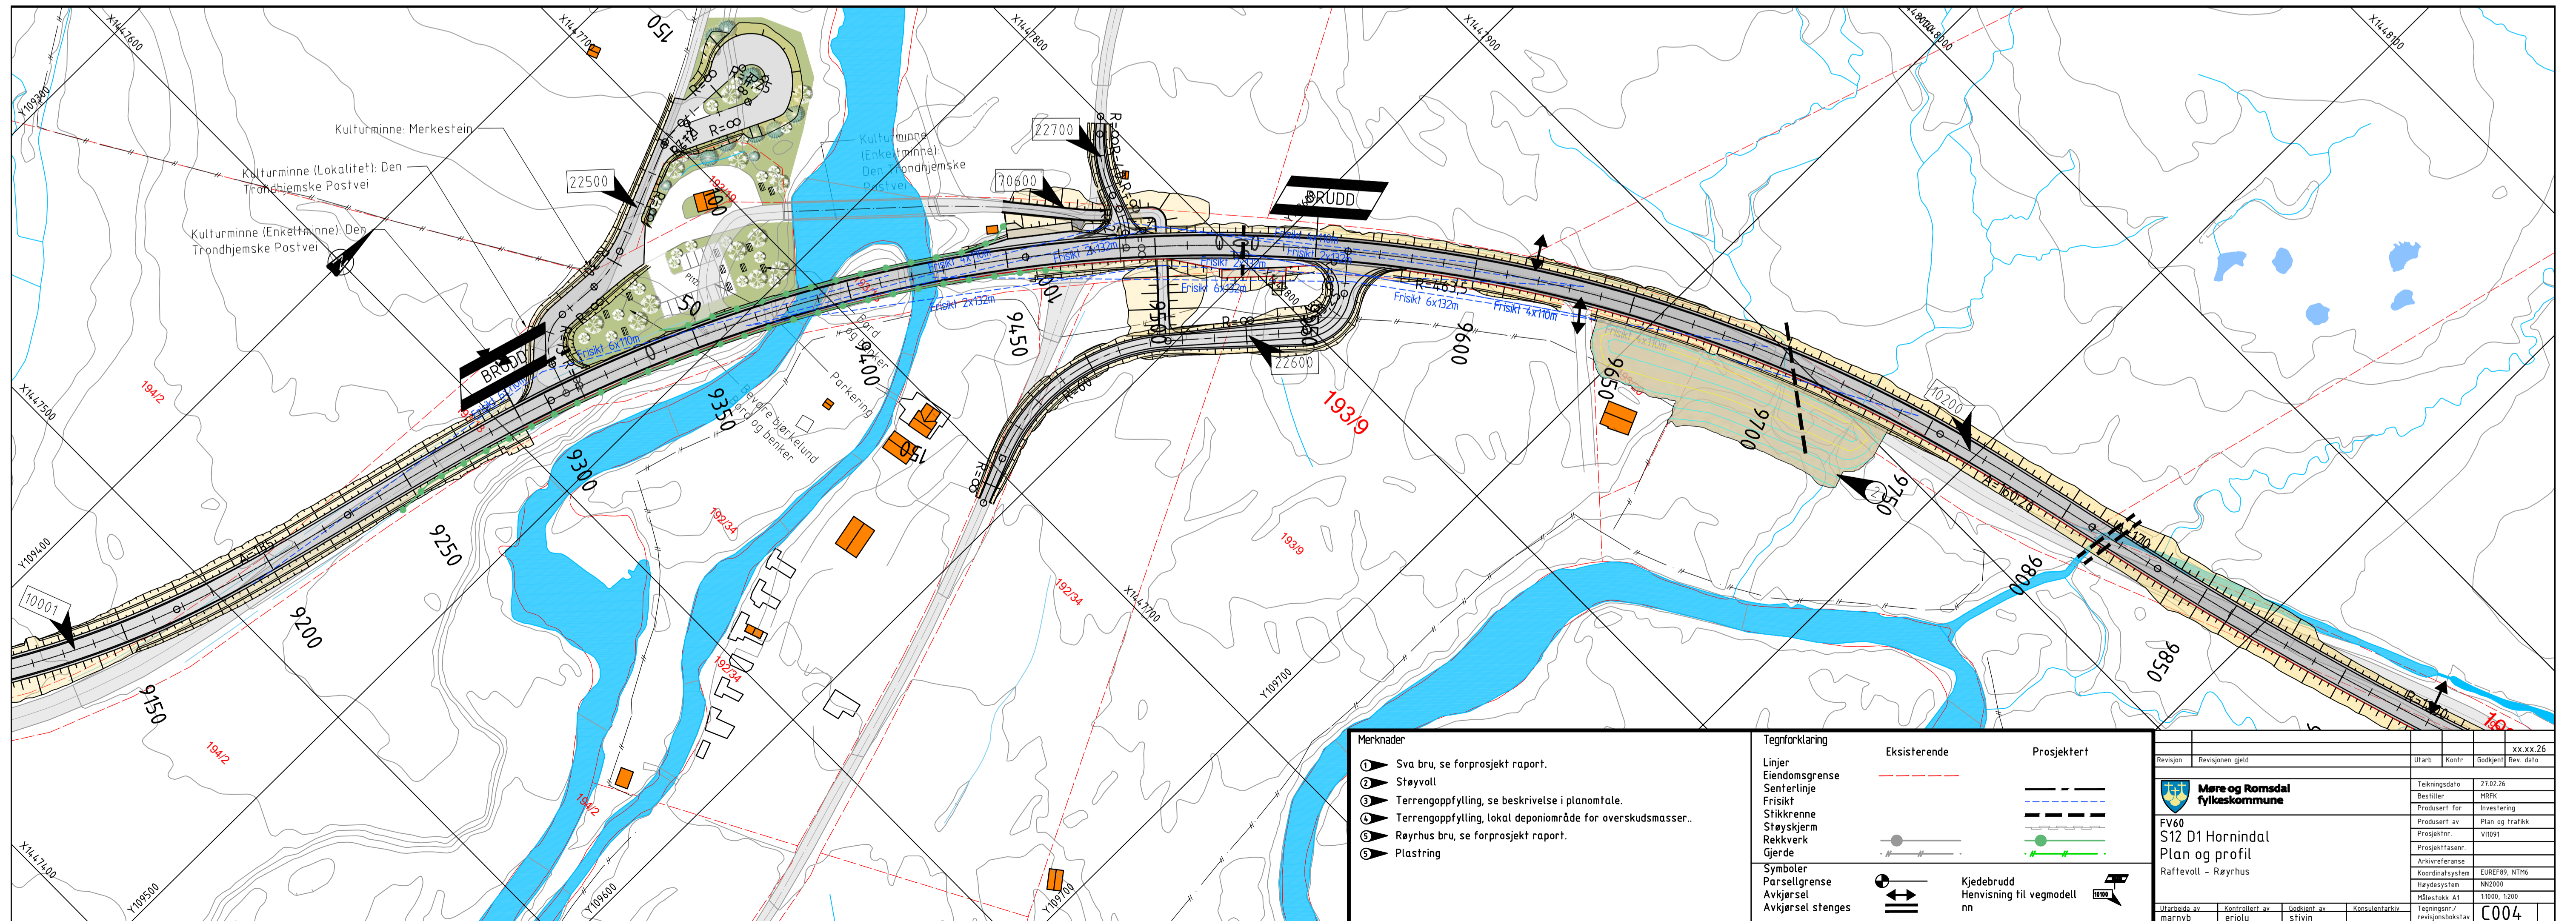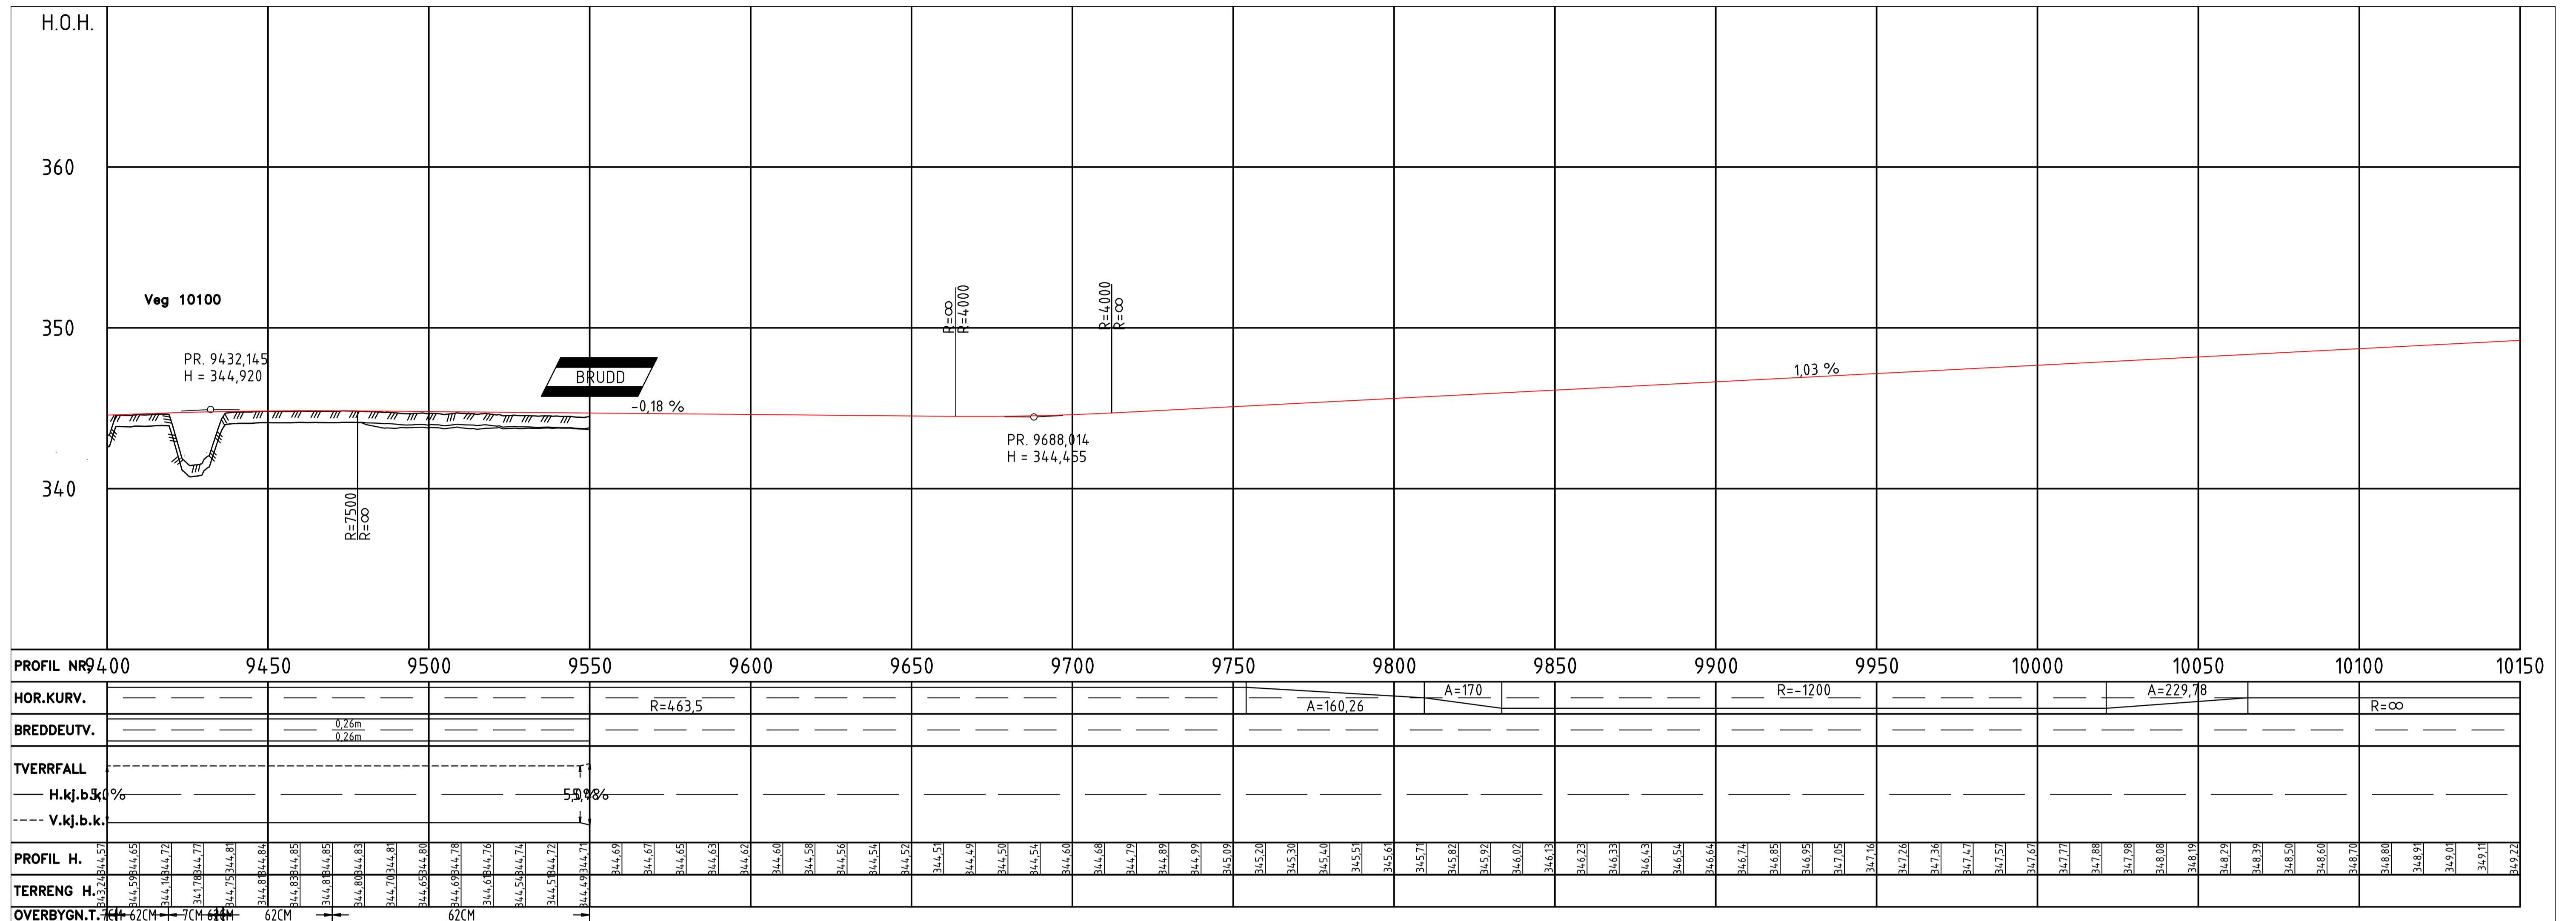








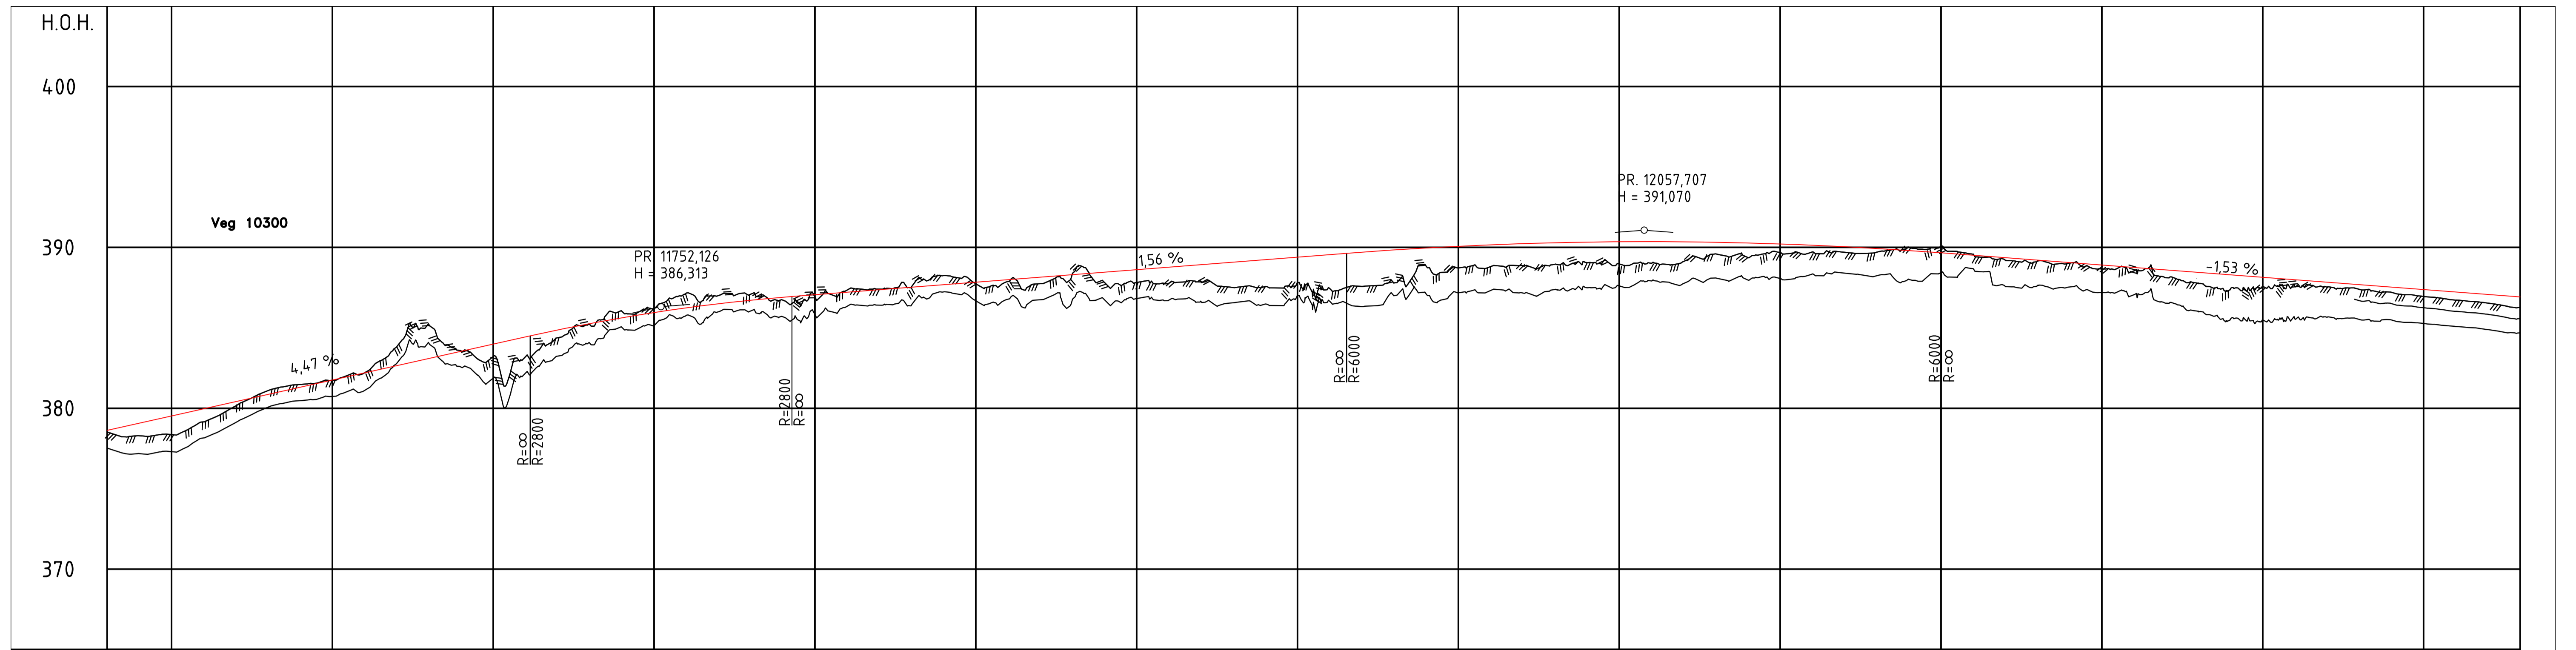



PROFIL NR.	11580	11600	11650	11700	11750	11800	11850	11900	11950	12000	12050	12100	12150	12200	12250	12300	12330
HOR.KURV.			R=-4,50		A=180,75		R=∞		A=208,36				R=800				A=208,36
BREDEUTV.			0,27m														
TVERRFALL																	
H.kj.b.k.					6,9%		3,0%		3,0%		3,0%		4,4%				4,4%
V.kj.b.k.																	3,4%
PROFIL H.	378,52	379,52	380,52	381,52	382,52	383,52	384,52	385,52	386,52	387,52	388,52	389,52	390,52	391,52	392,52	393,52	394,52
TERRENG H.	378,52	379,52	380,52	381,52	382,52	383,52	384,52	385,52	386,52	387,52	388,52	389,52	390,52	391,52	392,52	393,52	394,52
OVERBYGN.T.																	

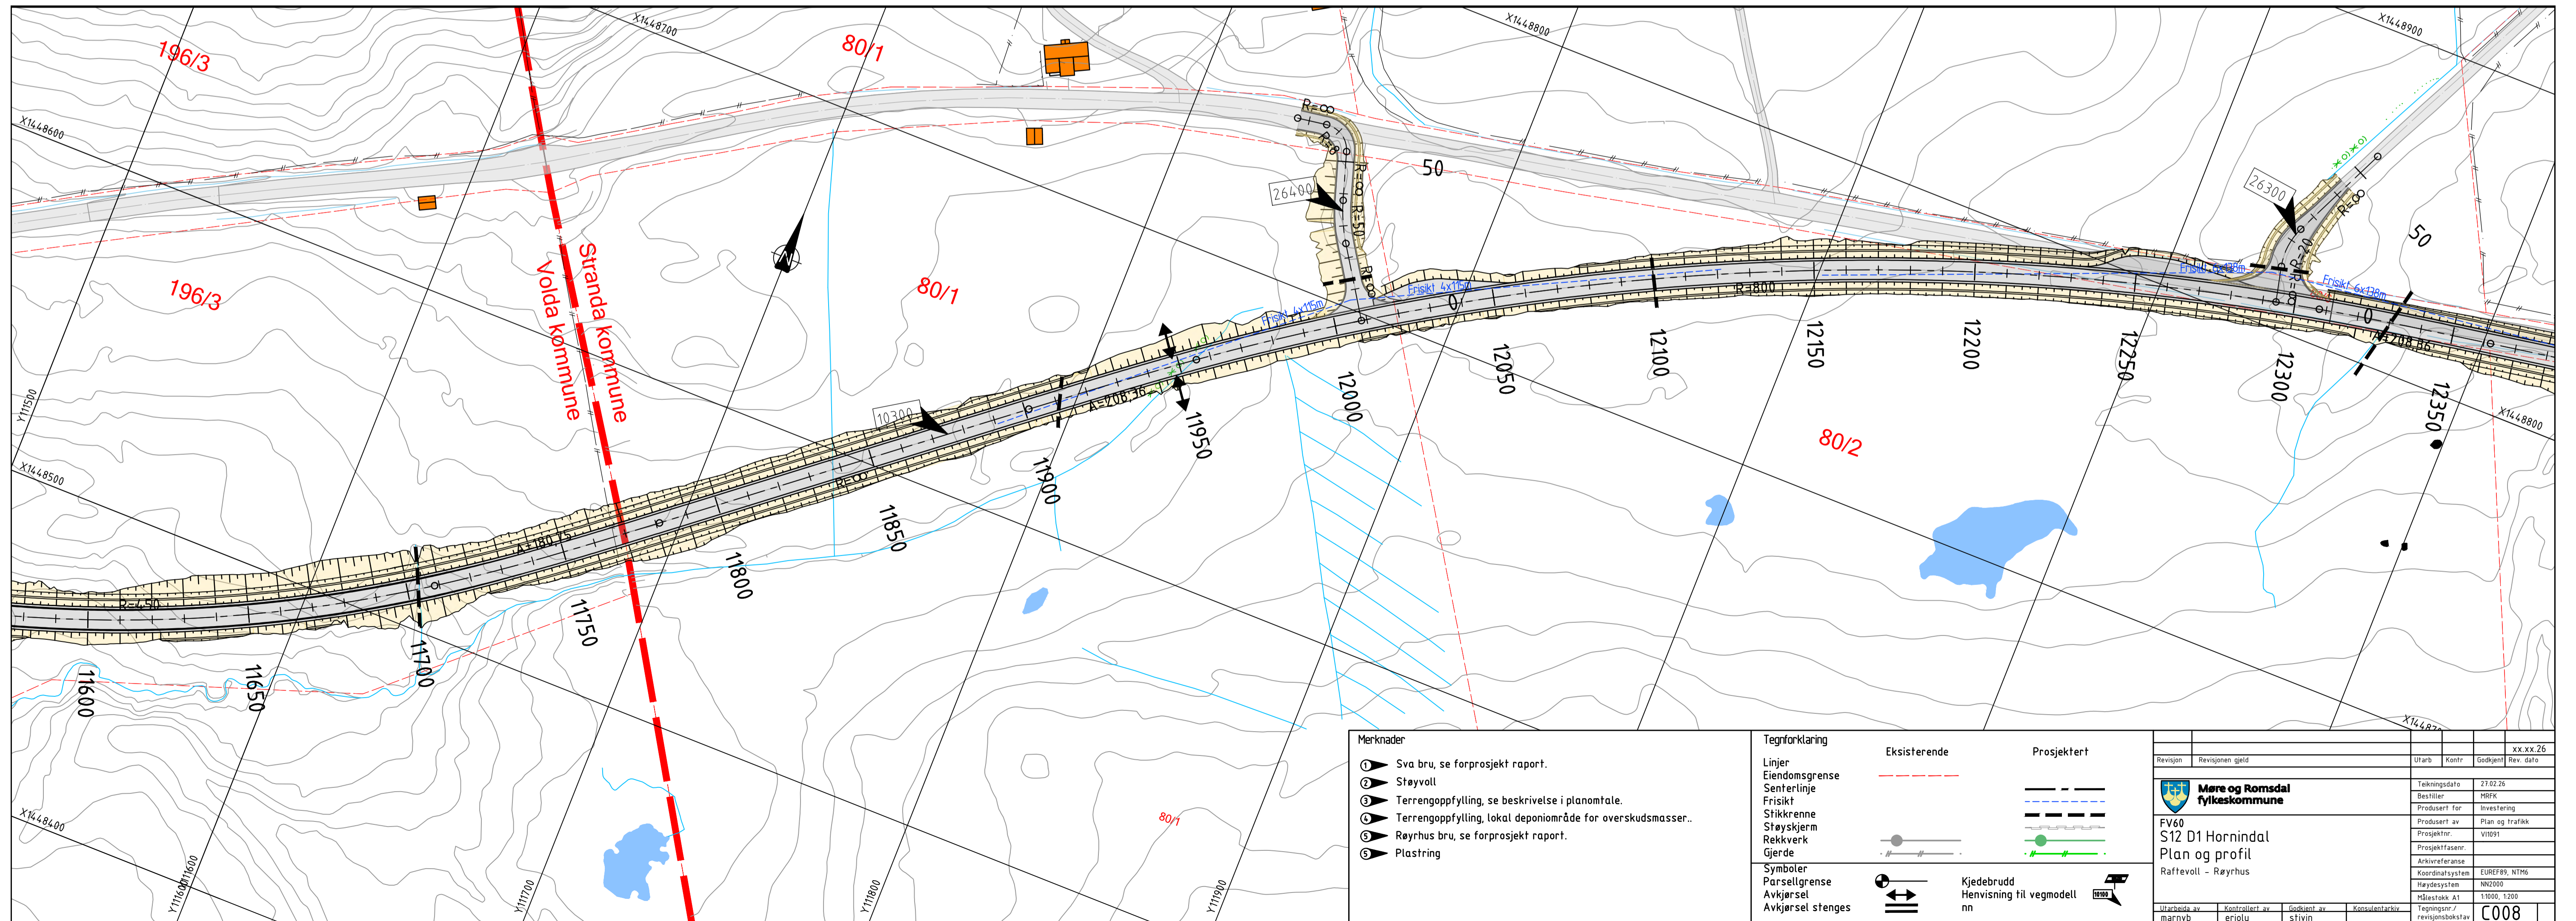



Merknader		Tegningforklaring		Eksisterende		Prosjektert	
1	Sva bru, se forprosjekt rapport.	Linjer		---	---	---	---
2	Støyvoll	Eiendomsgrænse		---	---	---	---
3	Terrengoppfylling, se beskrivelse i planomtale.	Senterlinje		---	---	---	---
4	Terrengoppfylling, lokal deponiområde for overskudsmasser.	Frisik		---	---	---	---
5	Røyhus bru, se forprosjekt rapport.	Stikkrenne		---	---	---	---
6	Plastring	Støyskjerm		---	---	---	---
		Rekkverk		---	---	---	---
		Gjerde		---	---	---	---
		Symboler		---	---	---	---
		Parsellgrænse		---	---	---	---
		Avkjørsel		---	---	---	---
		Avkjørsel stenges		---	---	---	---
		Kjedefurde		---	---	---	---
		Henviisning til vegmodell		---	---	---	---
		nn		---	---	---	---


  

Revisjon	Revisjonen gjeld	Utlar	Kontr	Godkjent	Rev. dato	xx.xx.26
<b>FV60</b> <b>S12 D1 Hornindal</b> <b>Plan og profil</b> Raffevoll - Røyhus						
Utarbeidet av	Kontrollert av	Godkjent av	Konsulentarkiv			
marinyb	eriolu	stivln				
				Tegningsnr./	C008	
				revisjonsbokstav		

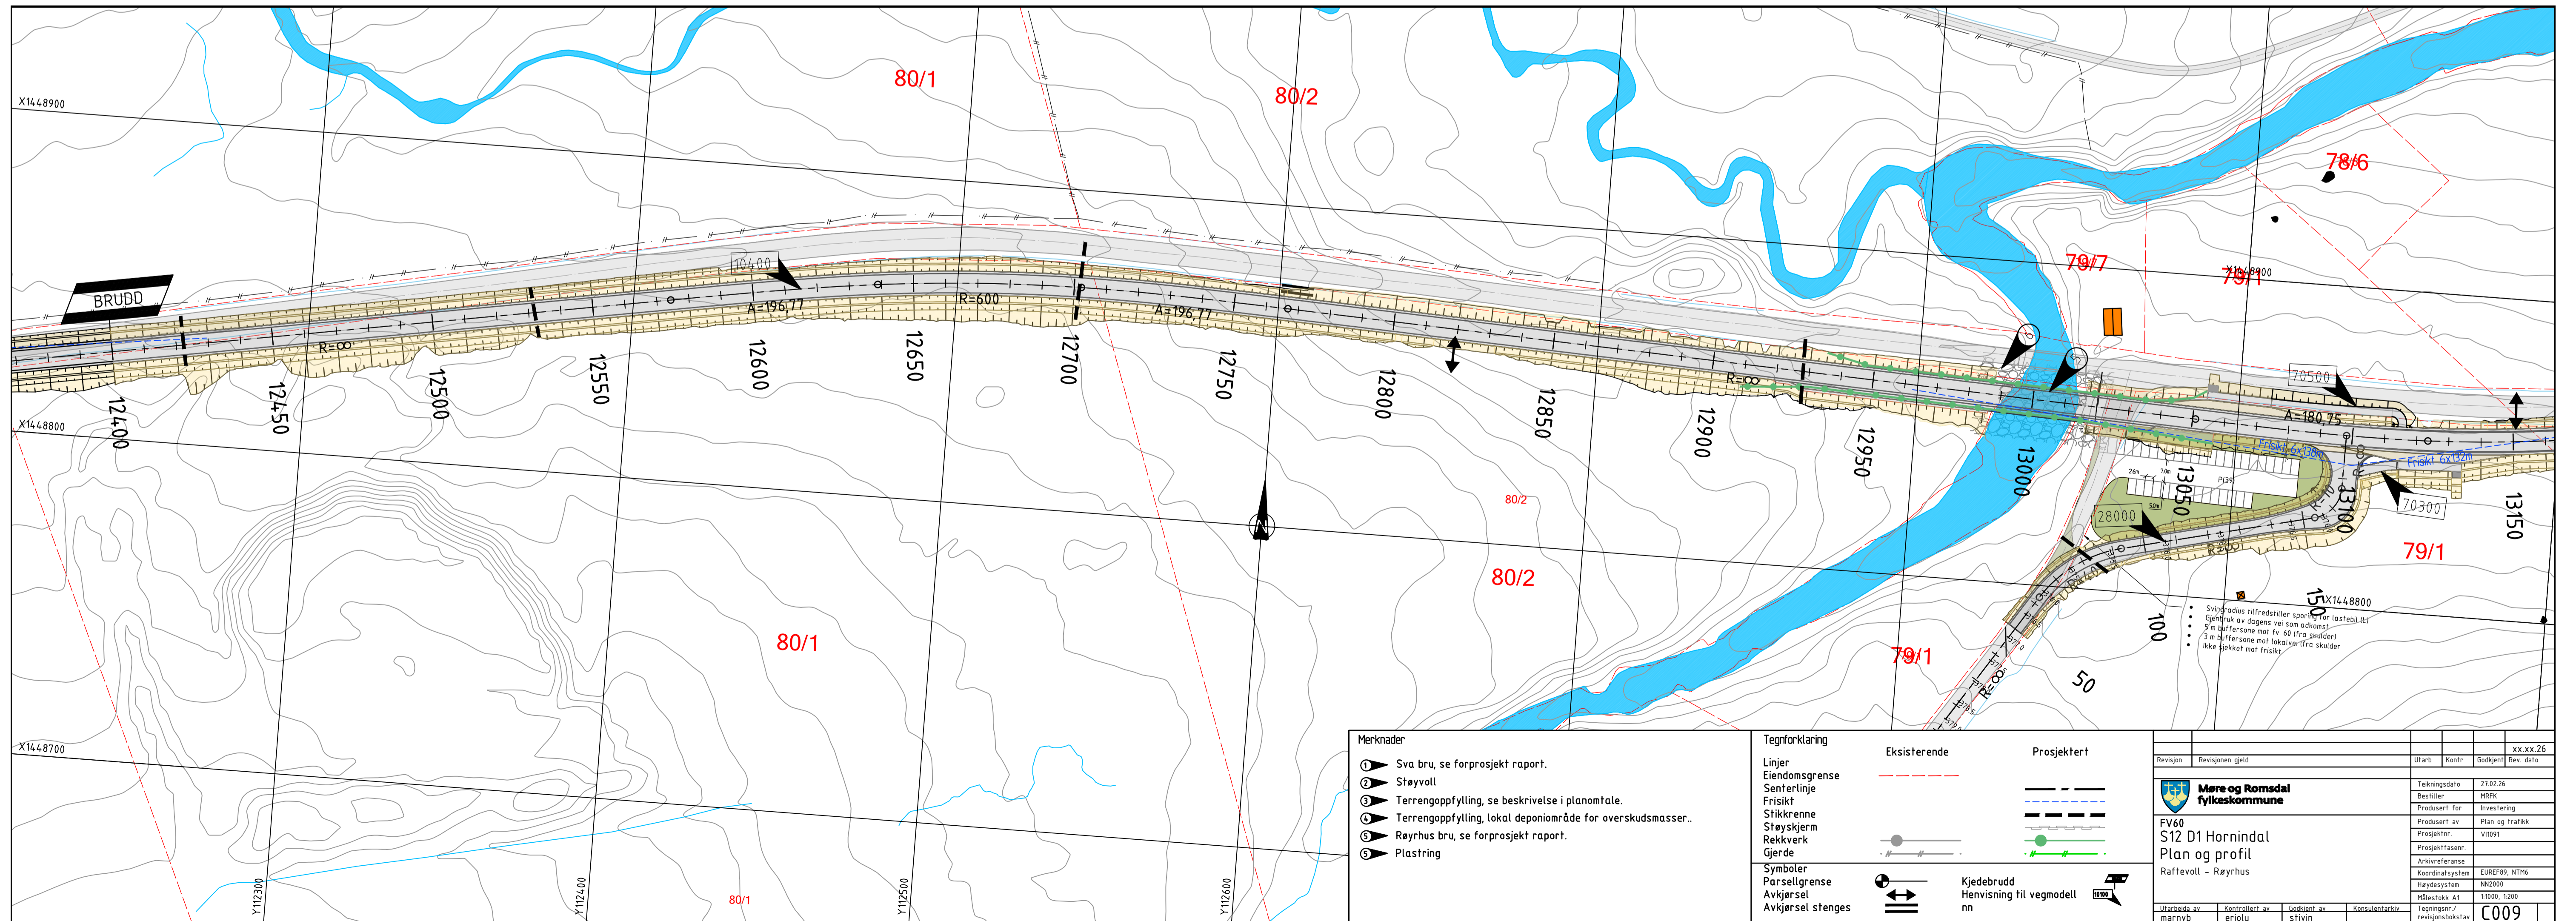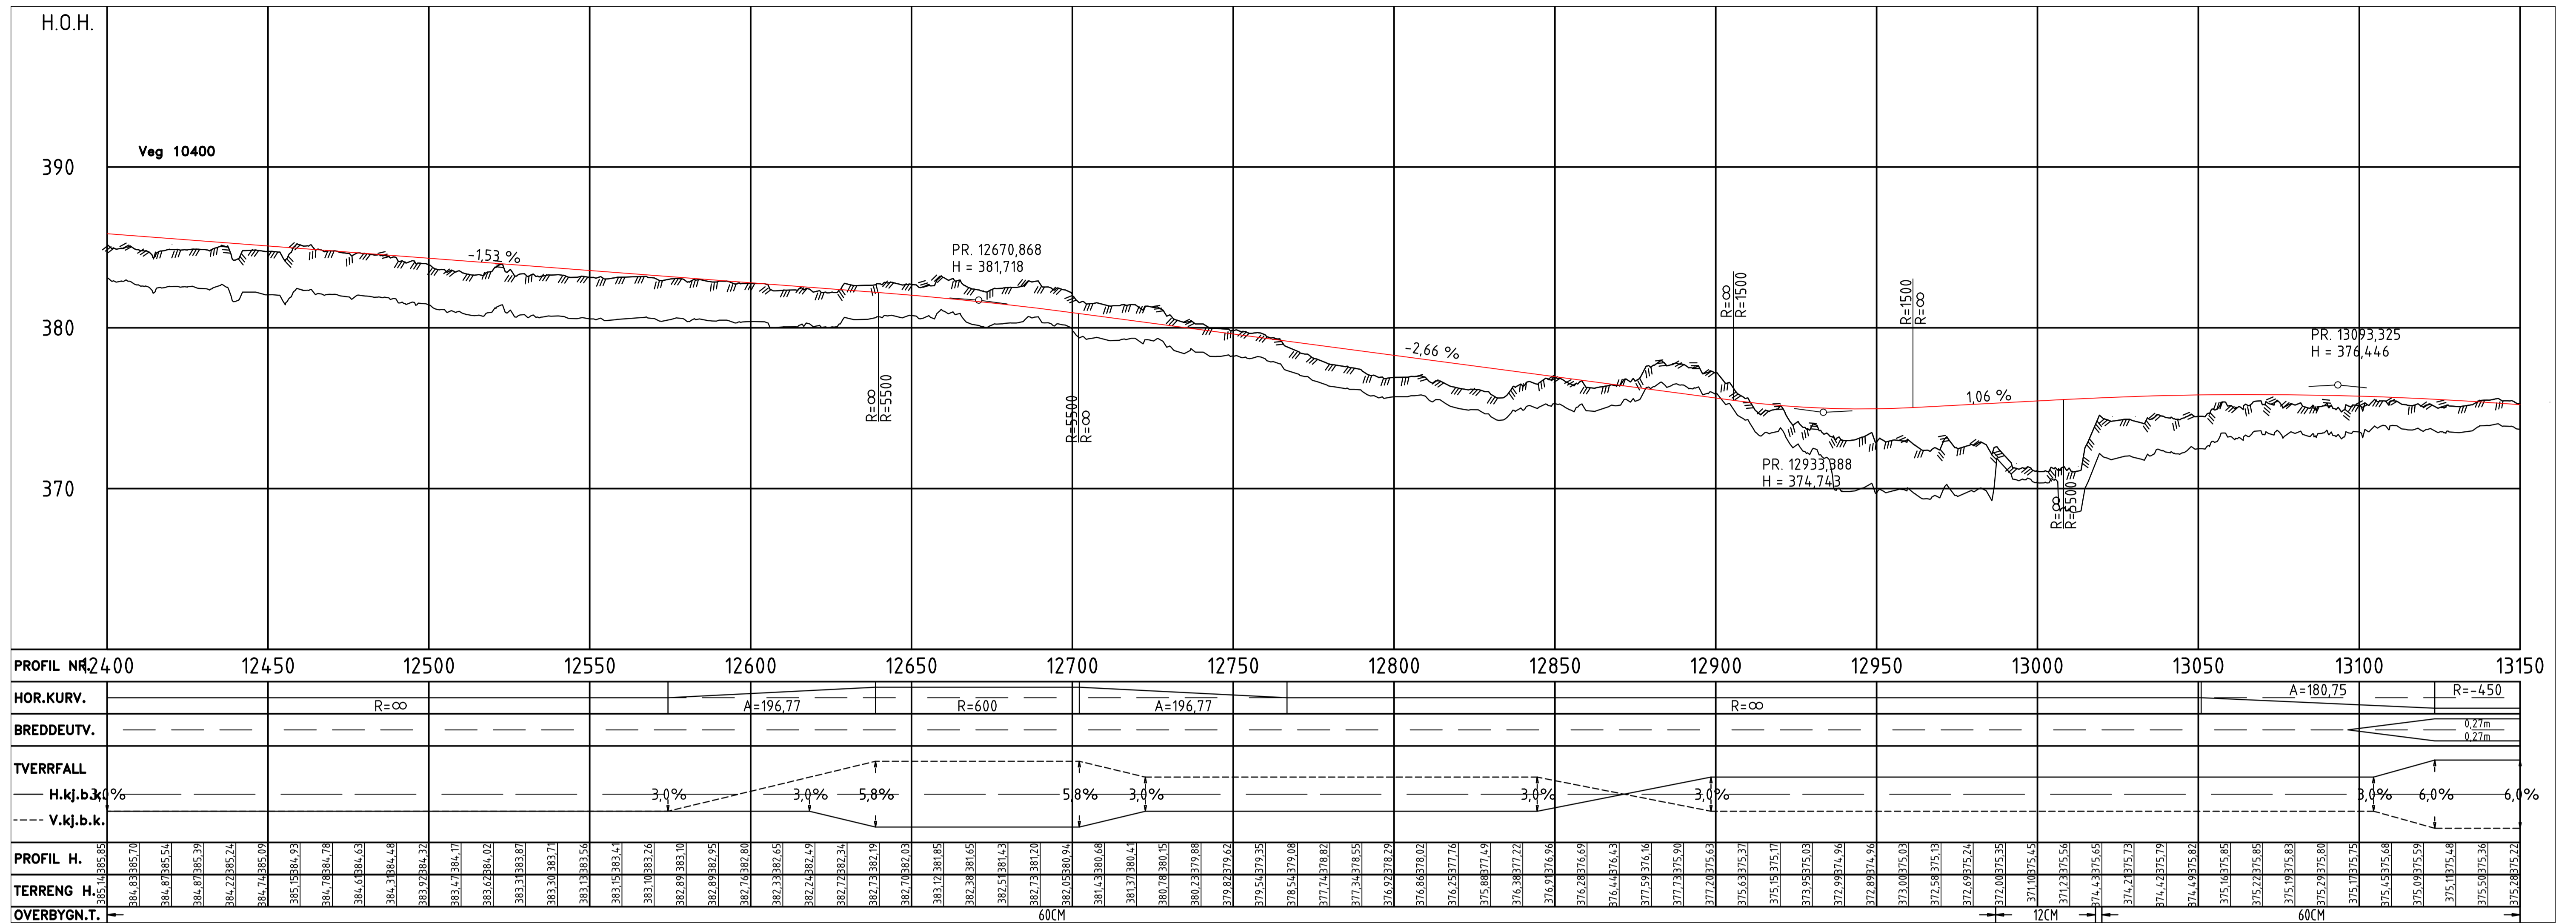




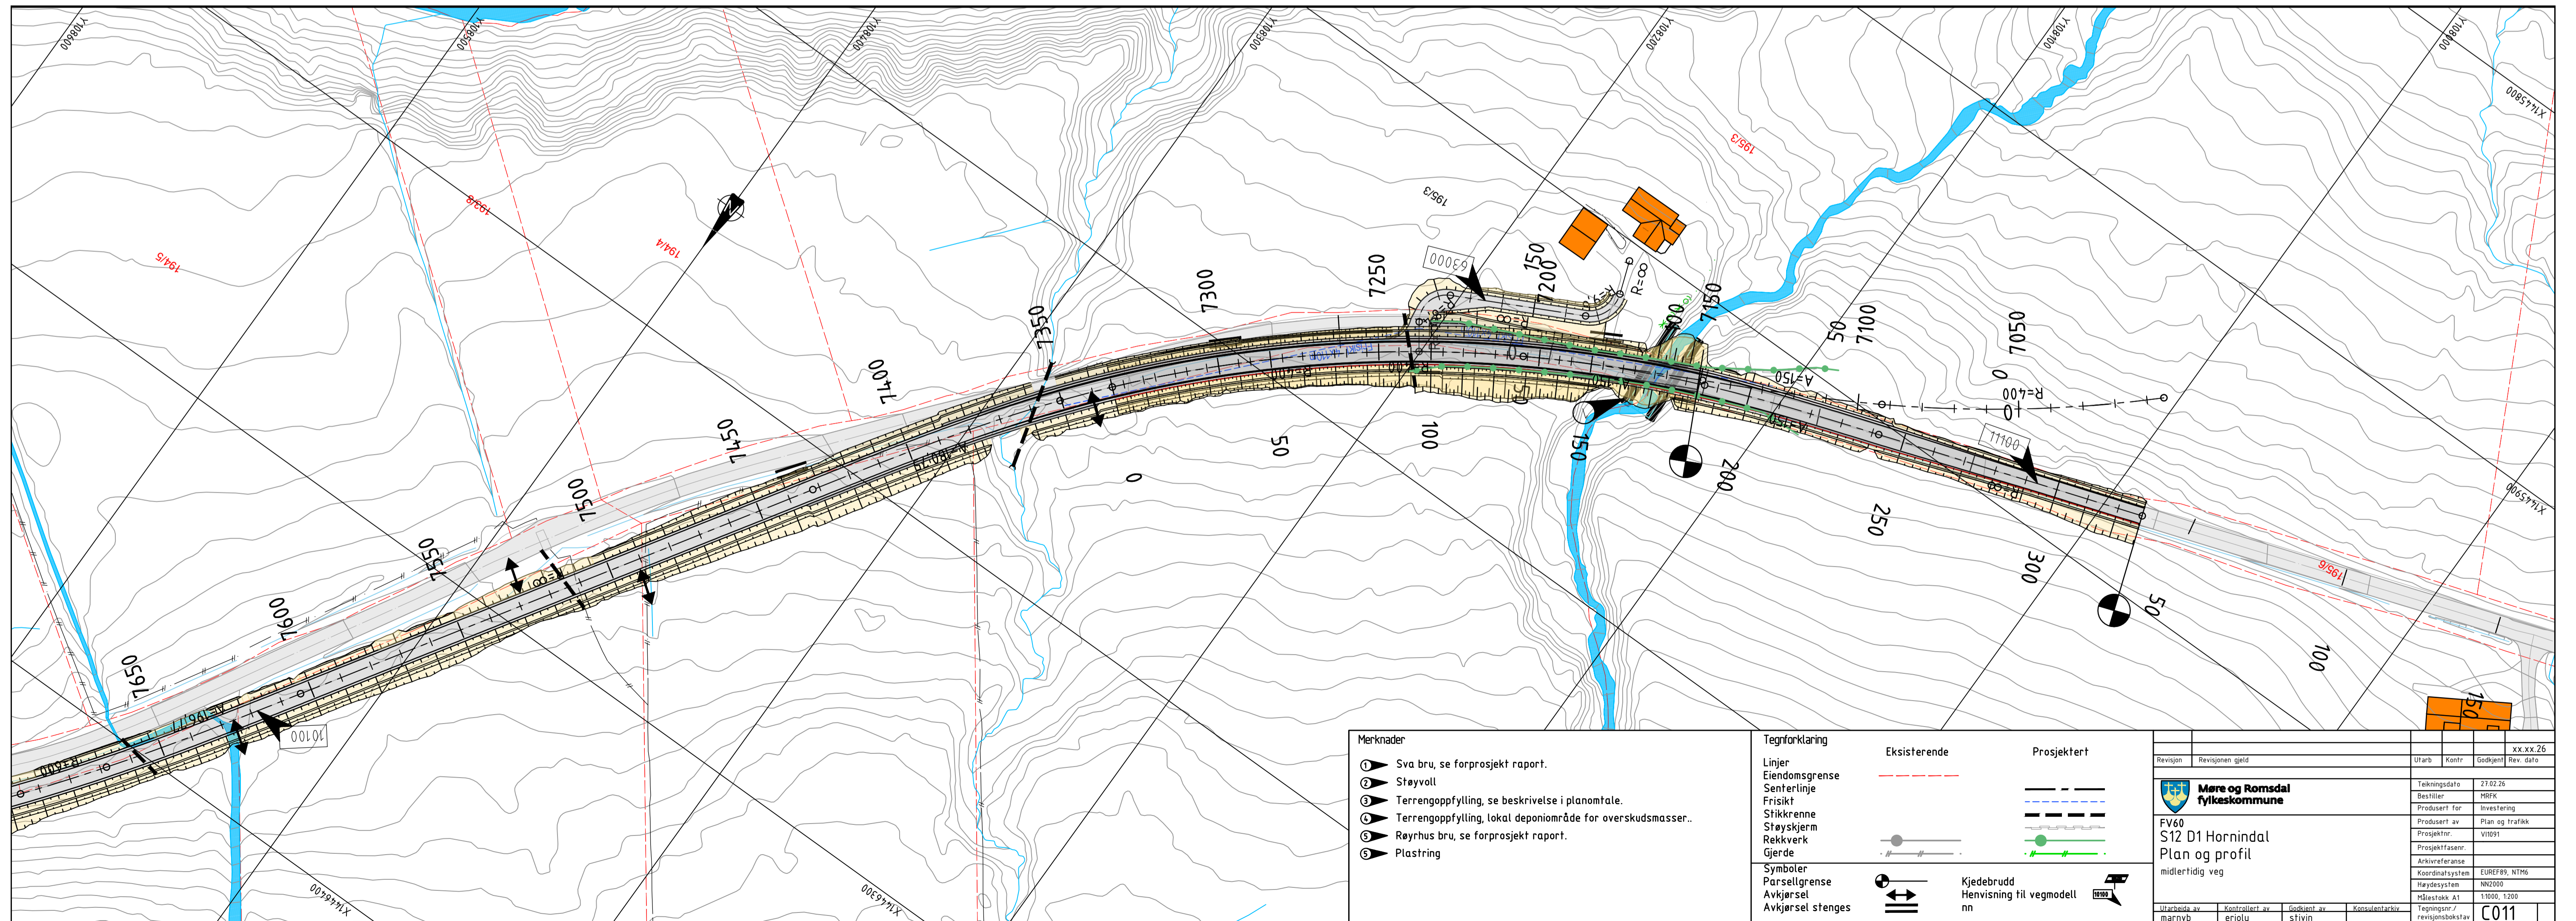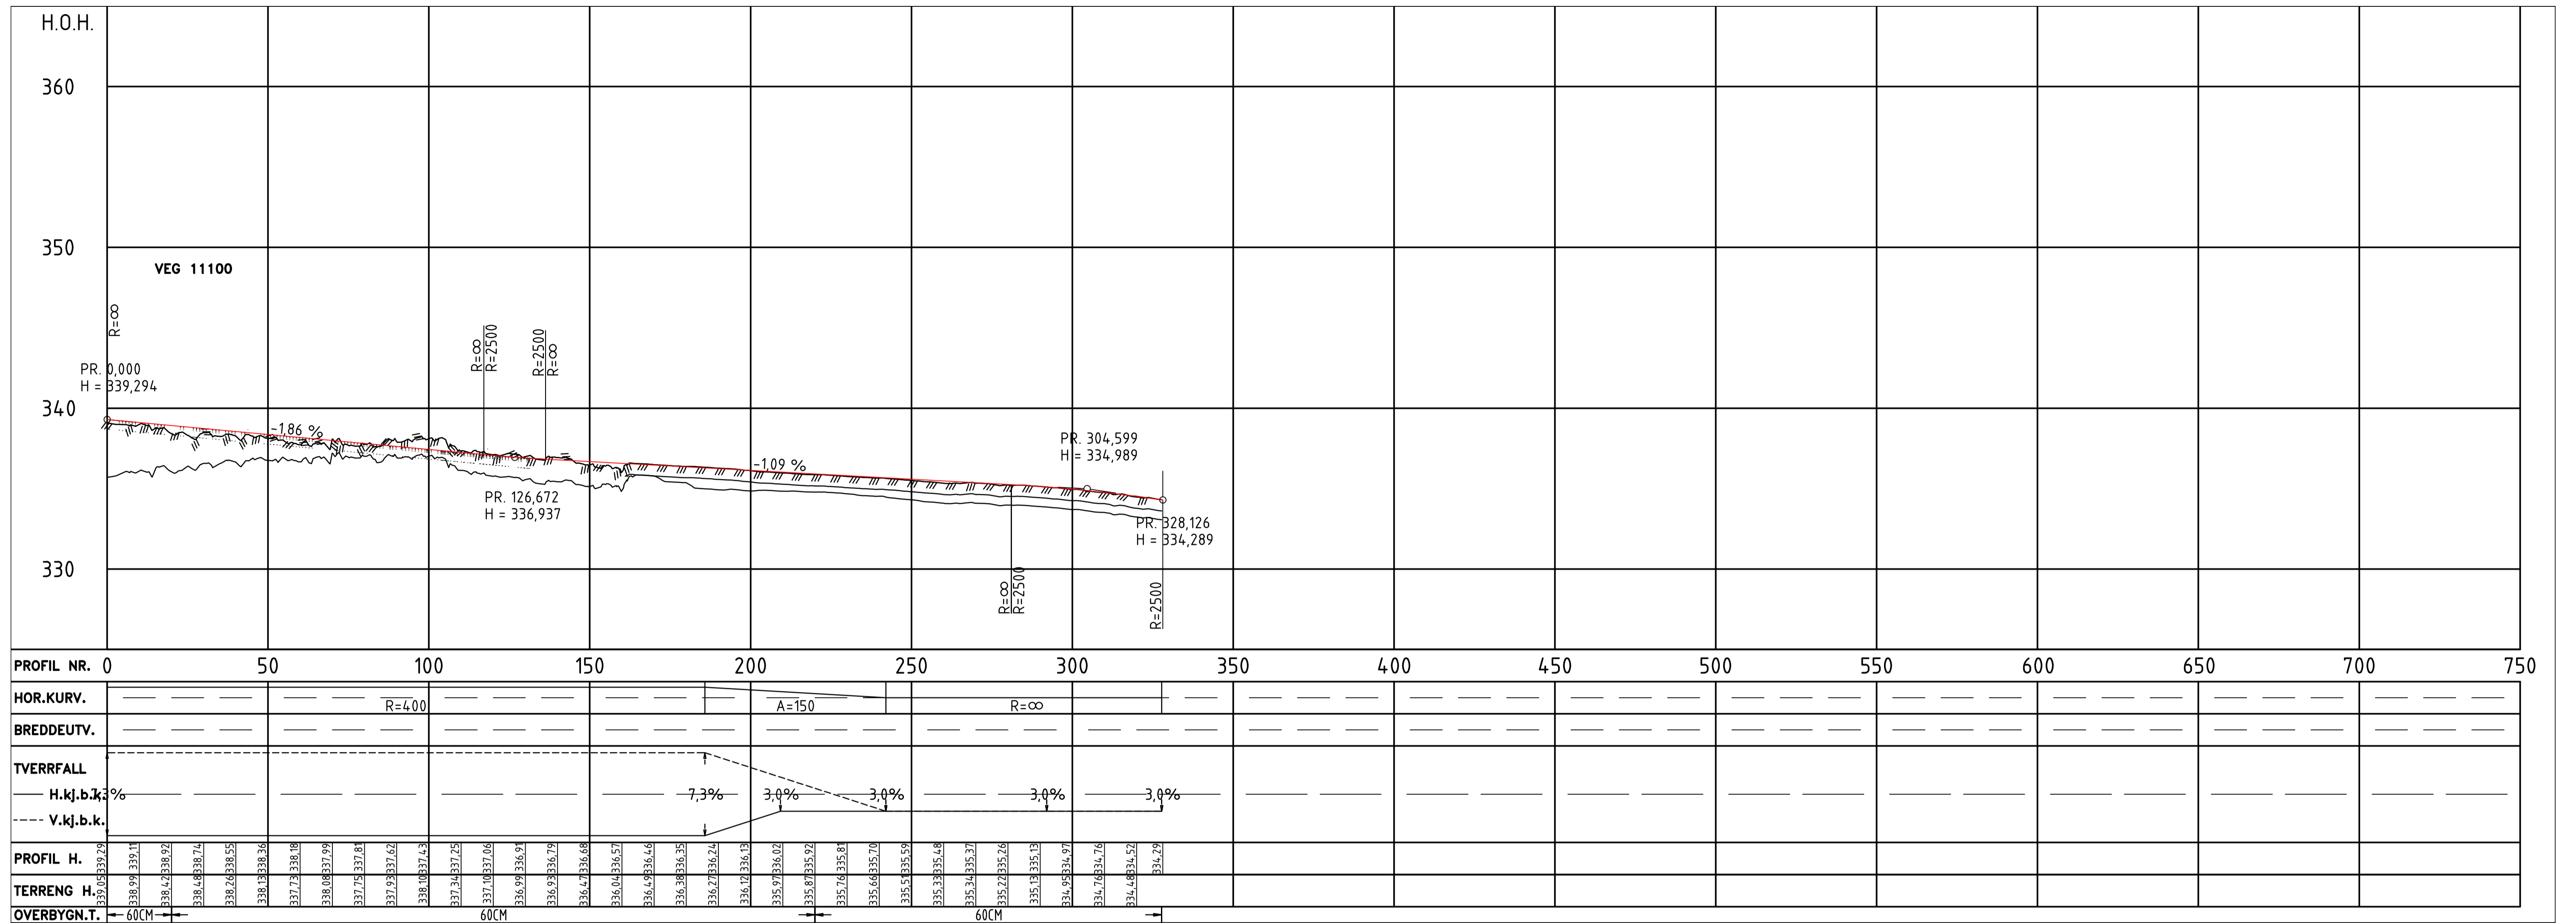

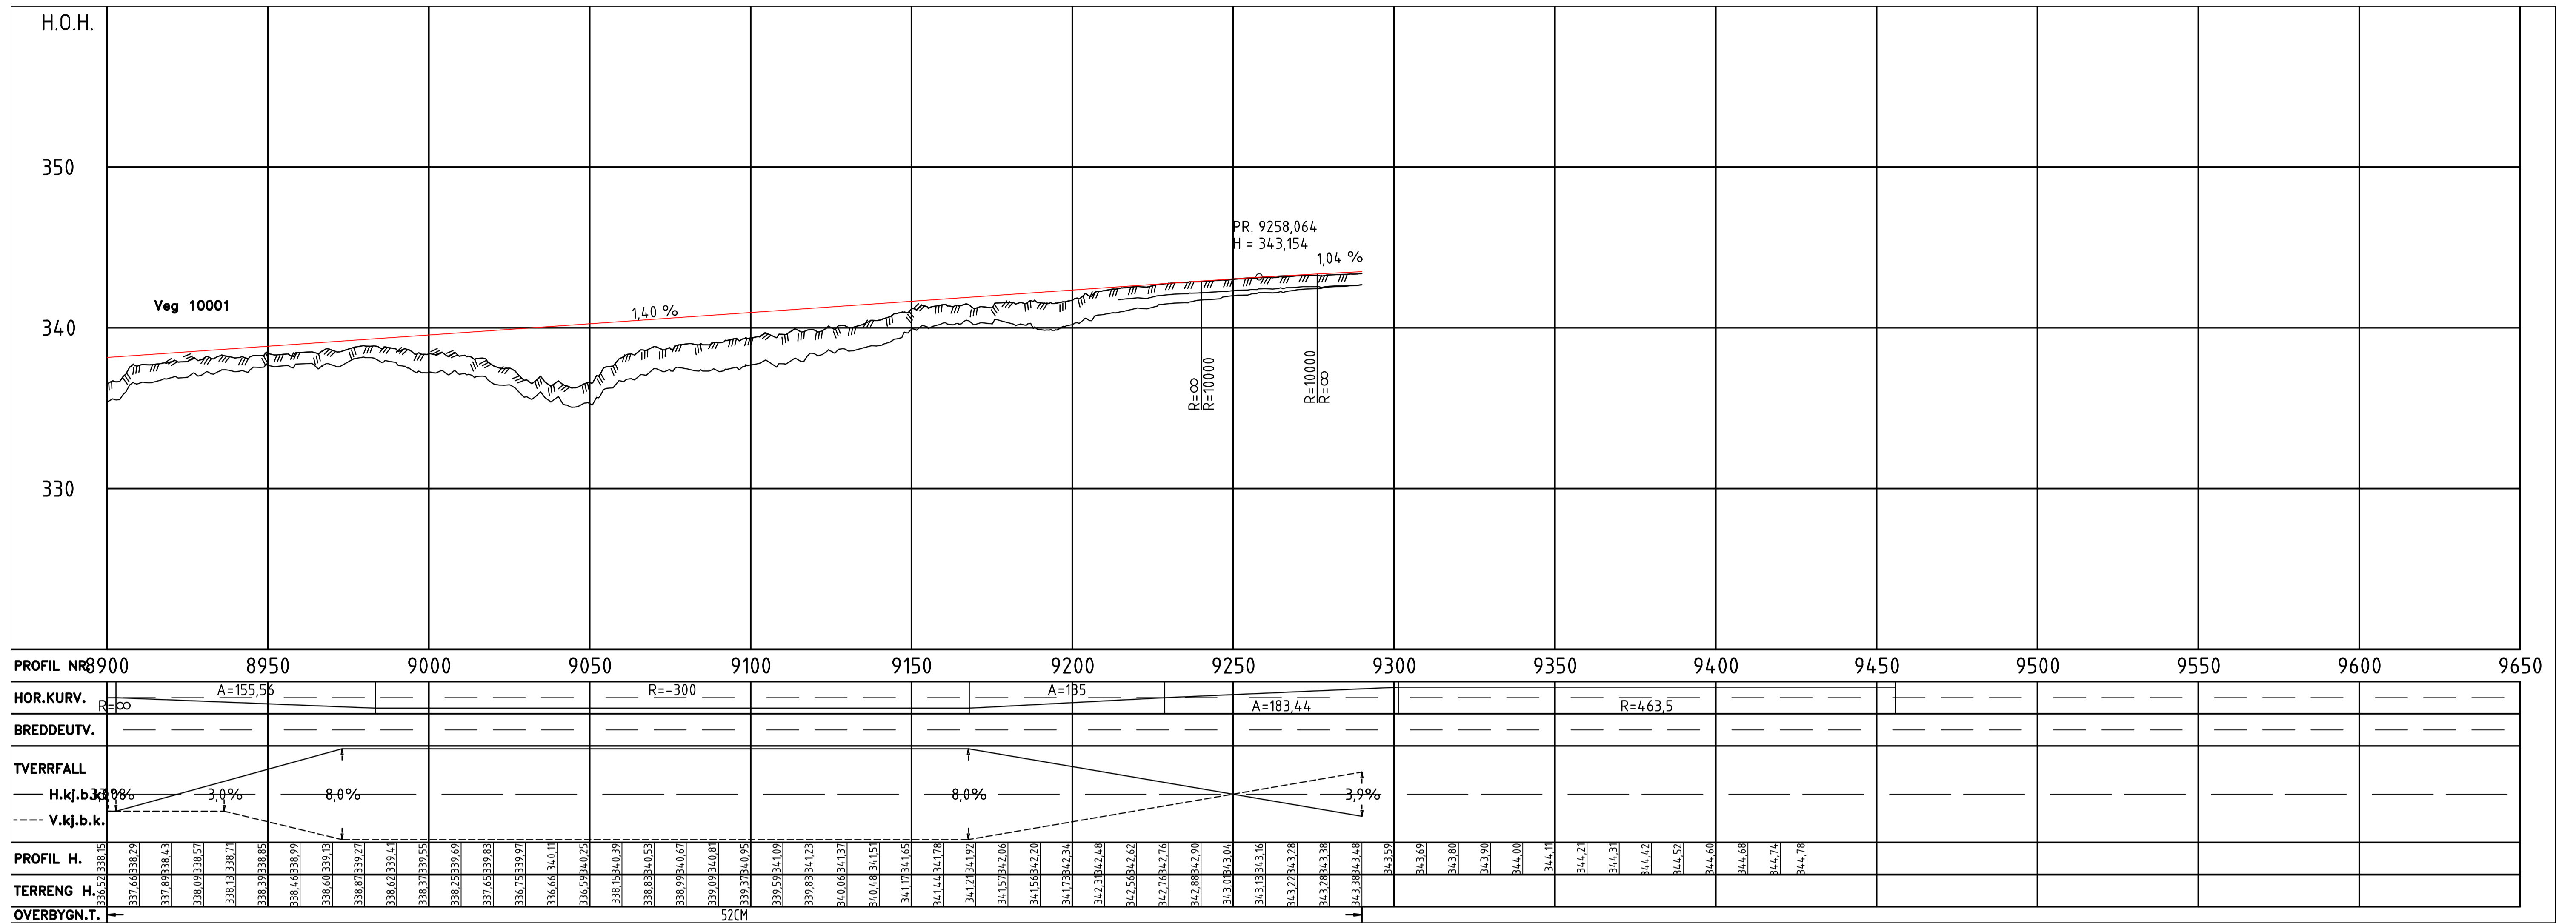




Normalprofil FV60  
 Hø1 - 80 km/t  
 Profil 7720  
 Skjæring

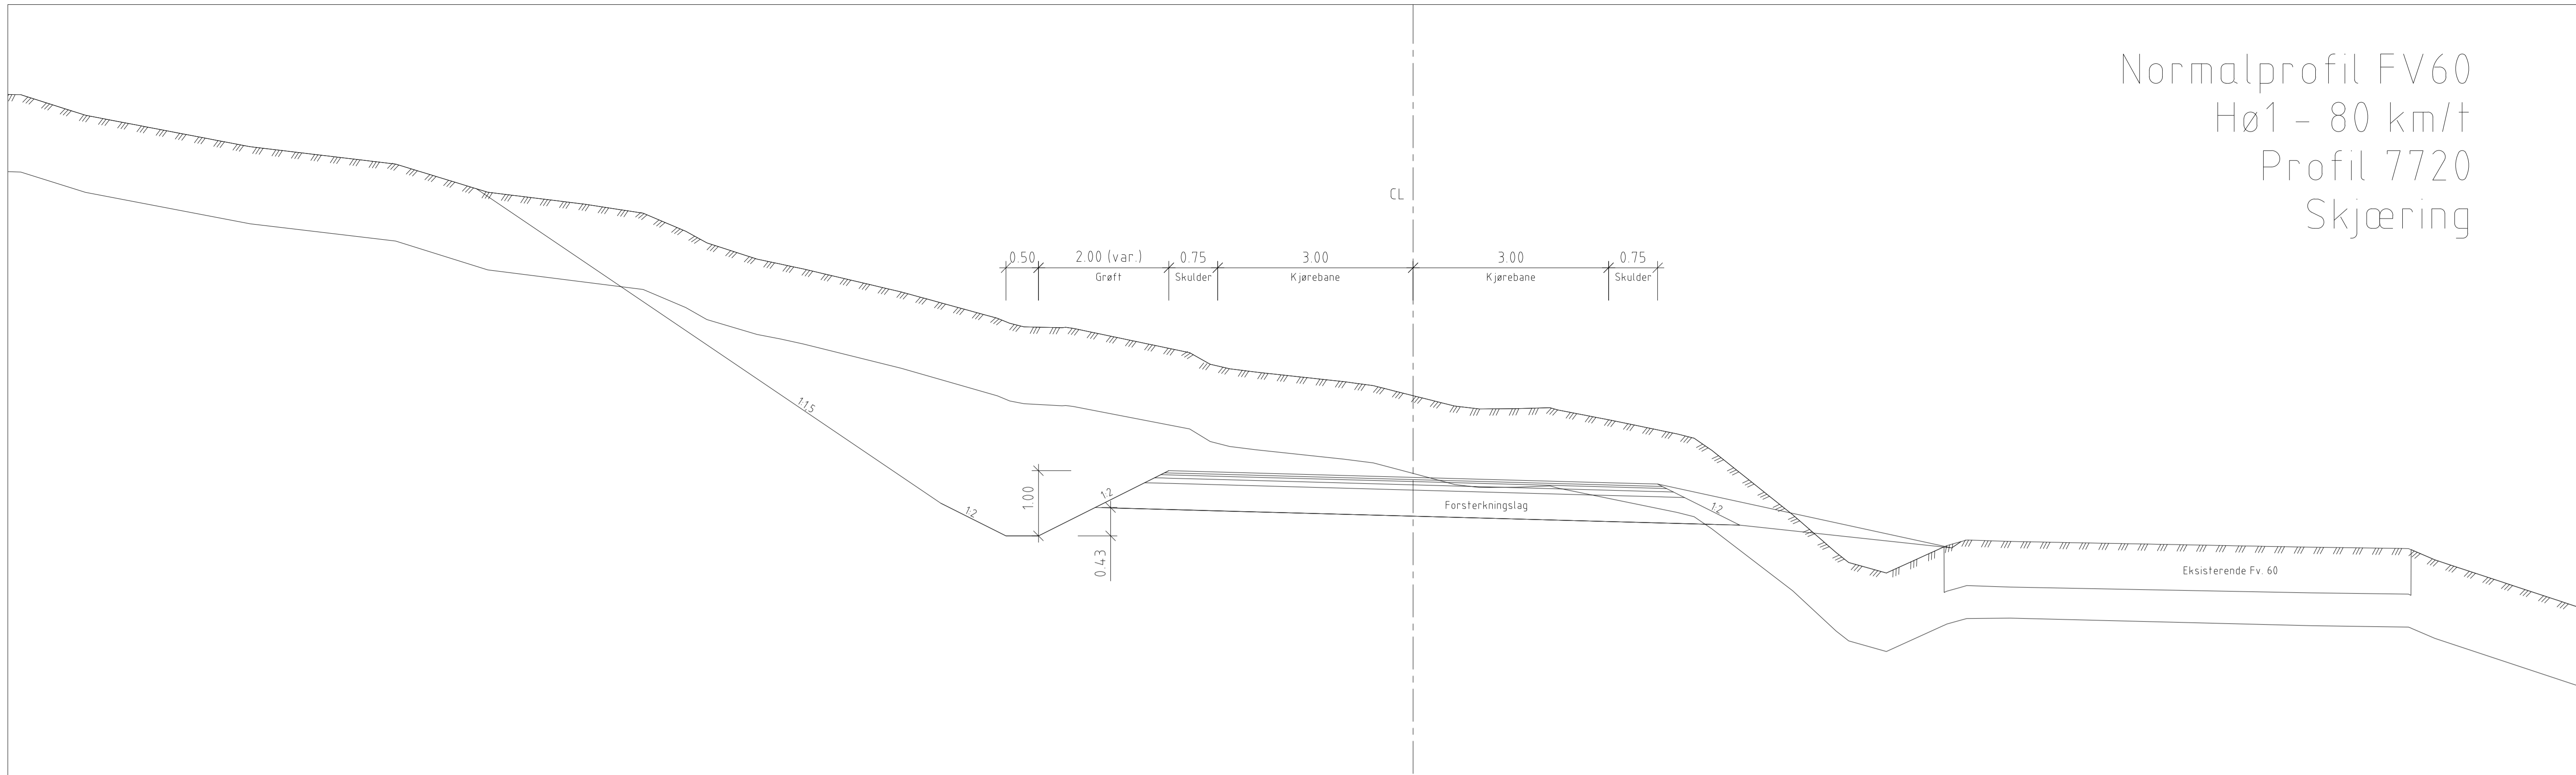

Normalprofil FV60  
 Hø1 - 80 km/t  
 Profil 10700  
 Fylling

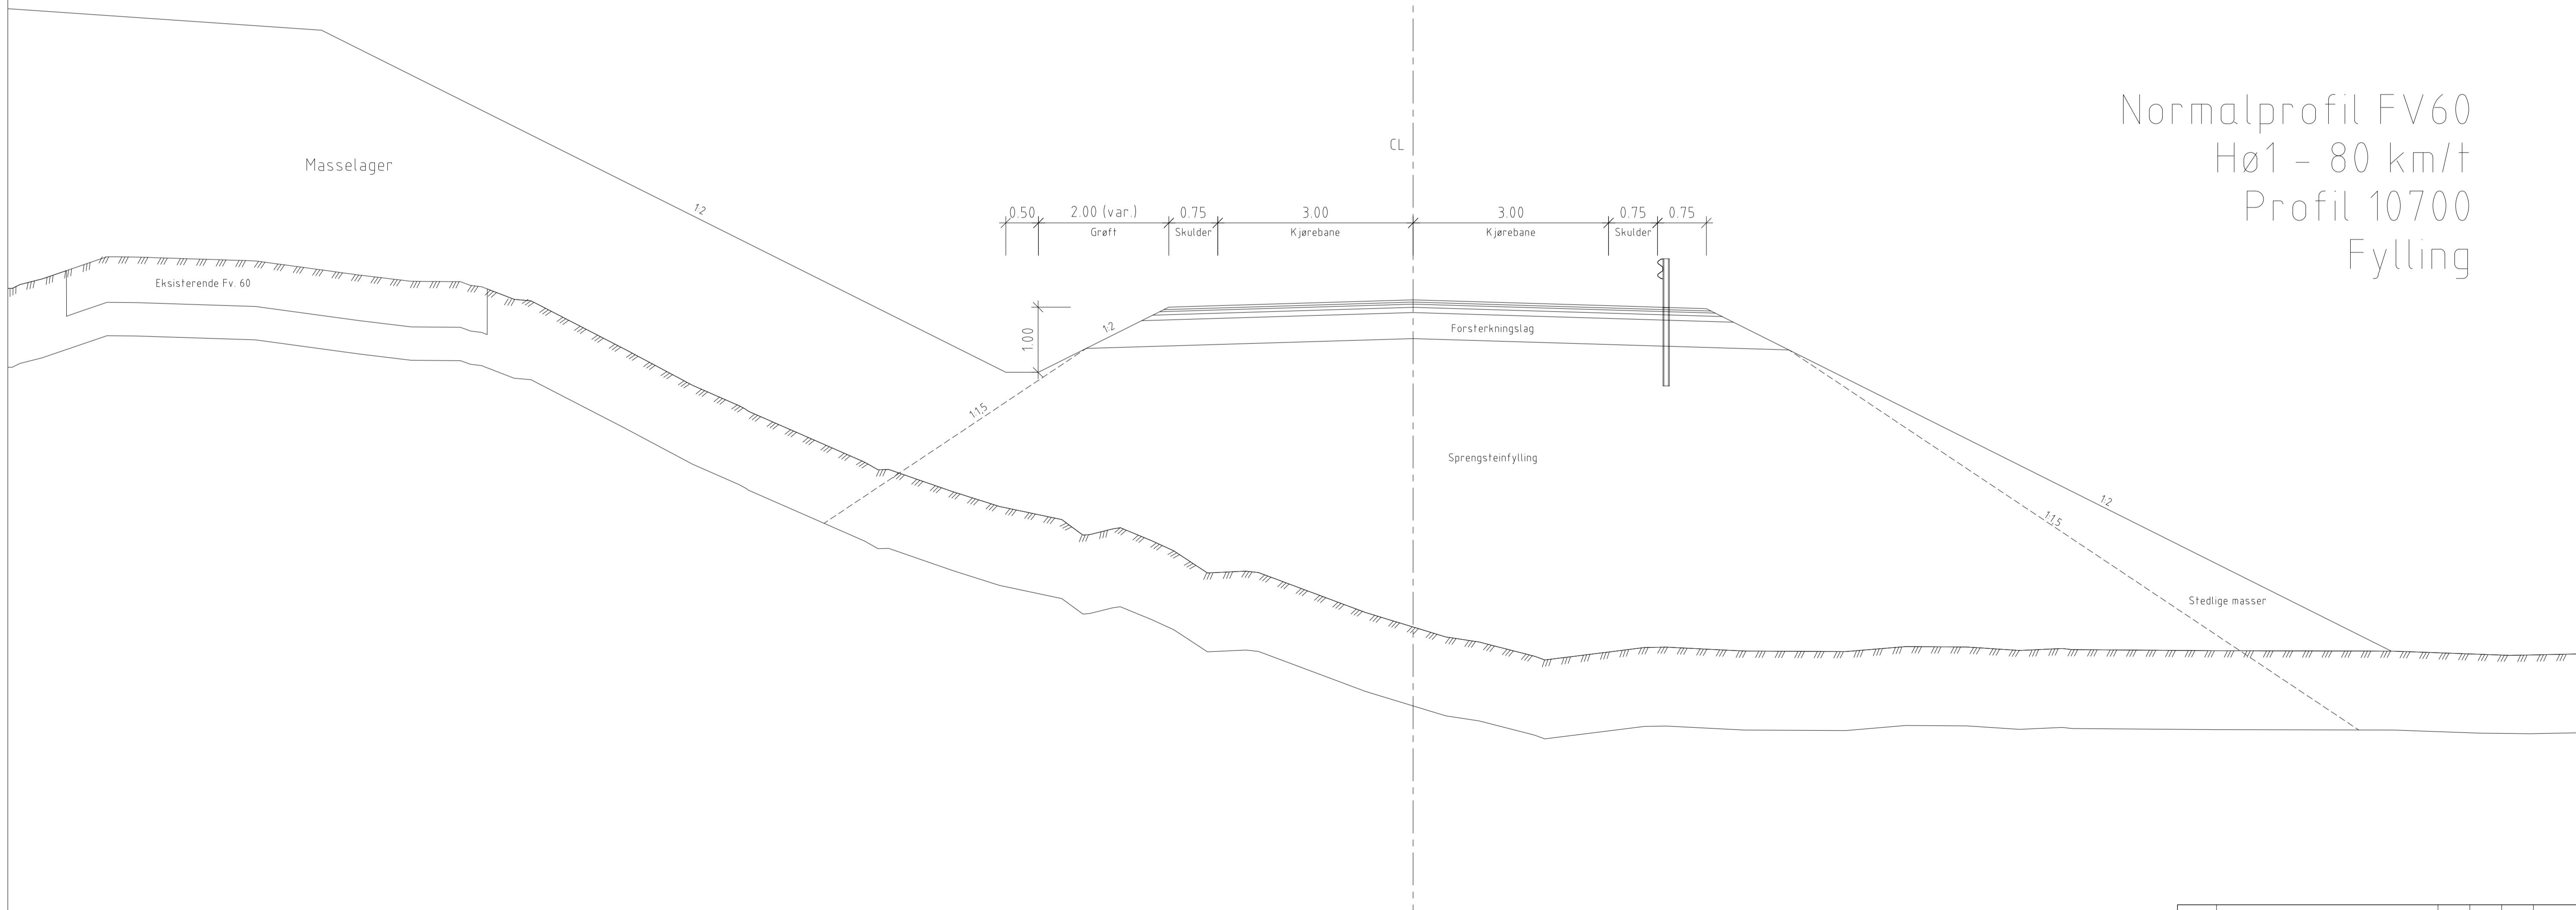


Revisjon	Revisjonen gjelder	Utlarb	Kontr	Godkjent	Rev. dato
		Tekningsdato	24.04.26		
		Bestiller	MRFK		
		Prosjekt for	Investering		
		Prosjekt av	Plan og trafikk		
		Prosjektør	V1091		
		Prosjektfase			
		Arkivreferanse			
		Koordinatsystem	EUR89 NTM6		
		Prosjekt system	NM200		
		Høstetok A1	150		
Utlarbeid av	Kontrollert av	Godkjent av	Konsulentarkiv	Tegning av	Revisjonsboks
erliolu	hensesp	stivih			<b>F001</b>

Fylkesveg 60, trafikkgruppe B  
Undergrunn T3, bæreevnegruppe 5

1:10

-35mm  
-65mm  
-115mm  
-195mm

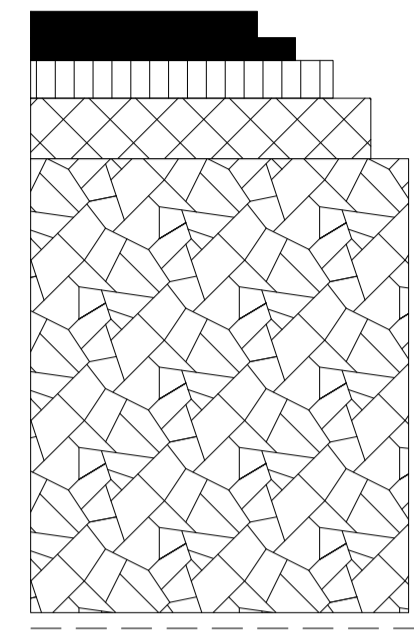

Slitelag, Ab11, 35 mm  
Bindlag, Agb11, 30 mm  
Øvre bærelag, Ag11, 50 mm  
Nedre bærelag, Ak eller Fk, 80 mm


Forsterkningslag, Kult 22/125, 600 mm  
Fiberduk kl. 3

-795

Fylkesveg 60, trafikkgruppe B  
Undergrunn T2, bæreevnegruppe 3

1:10

-35mm  
-65mm  
-115mm  
-195mm

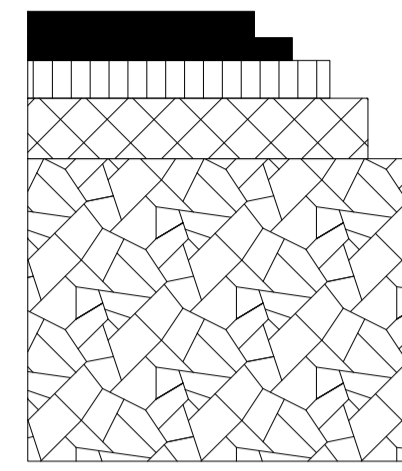

Slitelag, Ab11, 35 mm  
Bindlag, Agb11, 30 mm  
Øvre bærelag, Ag11, 50 mm  
Nedre bærelag, Ak eller Fk, 80 mm

Forsterkningslag, Kult 22/125, 400 mm

-595mm

Revisjon	Revisjonen gjelder	Utarb	Kontr	Godkjent	Rev. dato
		Tekningsdato	24.04.26		
		Bestiller	MRFK		
		Produsert for	Investering		
FV60		Prosjekt nr.	V1091		
S12 D1 Hornindal		Prosjekt fase nr.			
Overbygning		Arkivreferanse			
Raftevoll - Røyhus		Koordinatsystem	EURREF89 NTM6		
		Mappe/system	M2000		
		Høstetok. A1	1:50		
Utarbeid av	Kontrollert av	Godkjent av	Konsulentfirma	Tegning nr./	revisjonsboksnavn
erliou	hensesp	stivih		F002	